
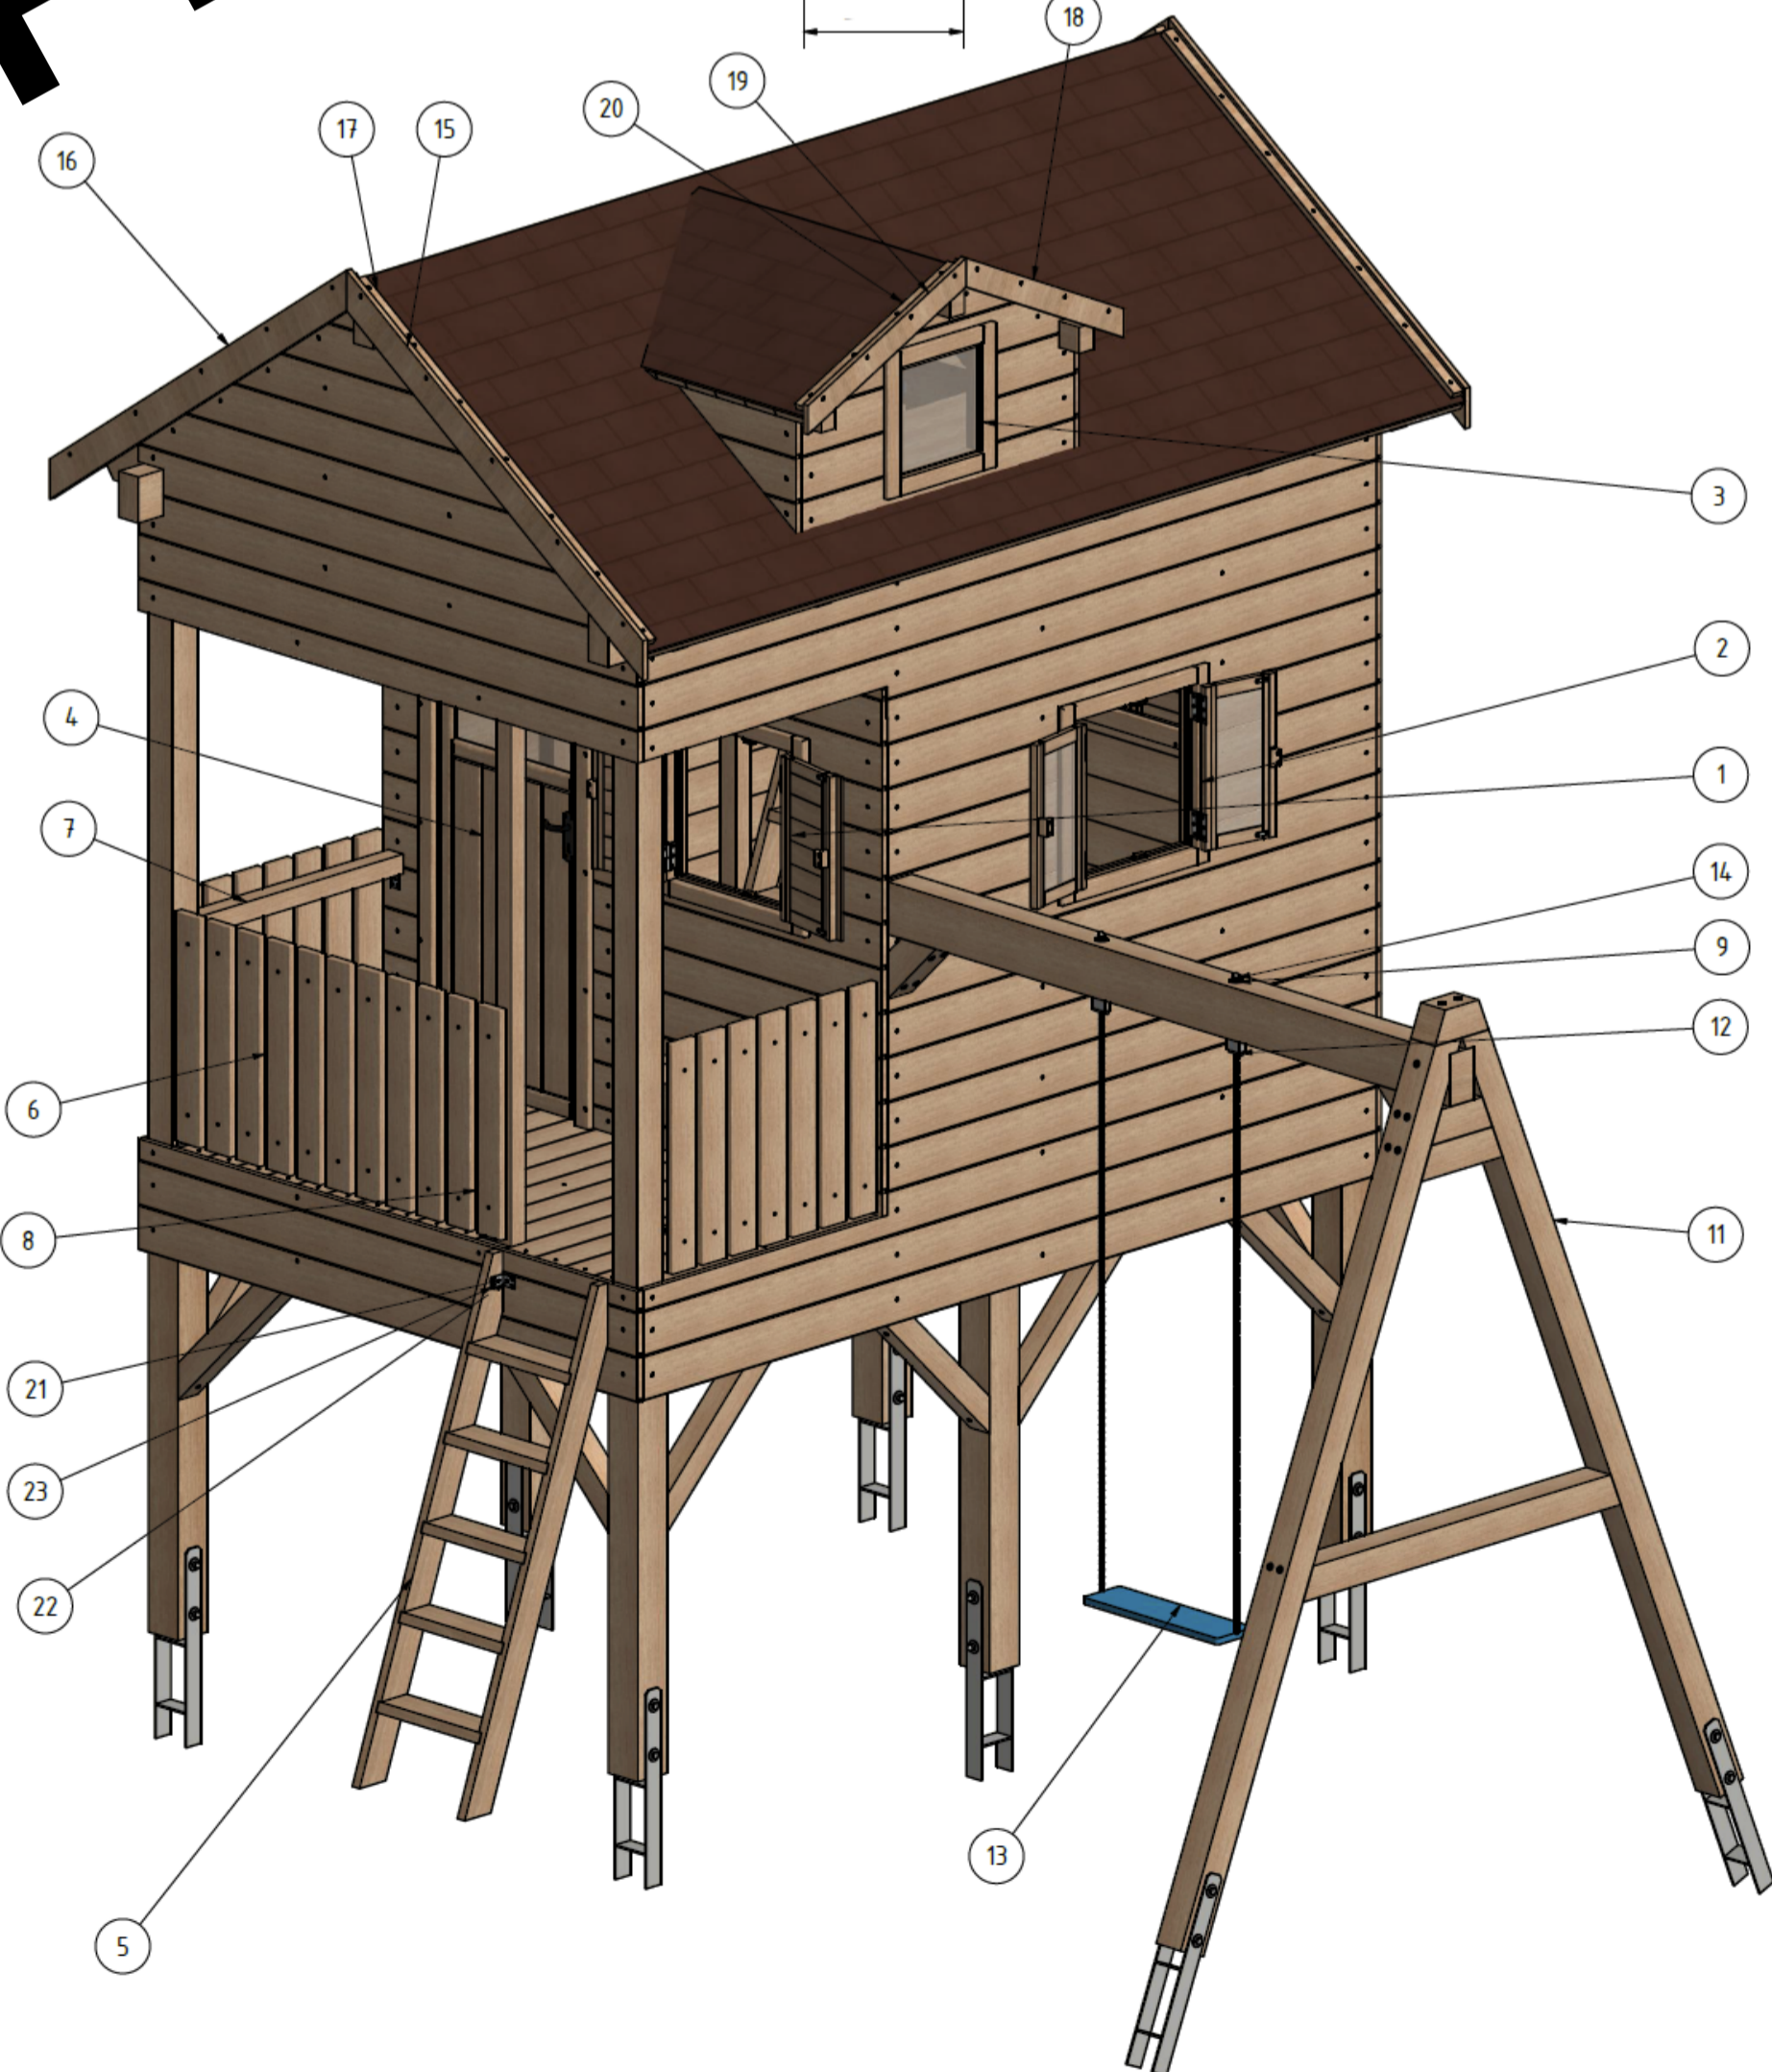
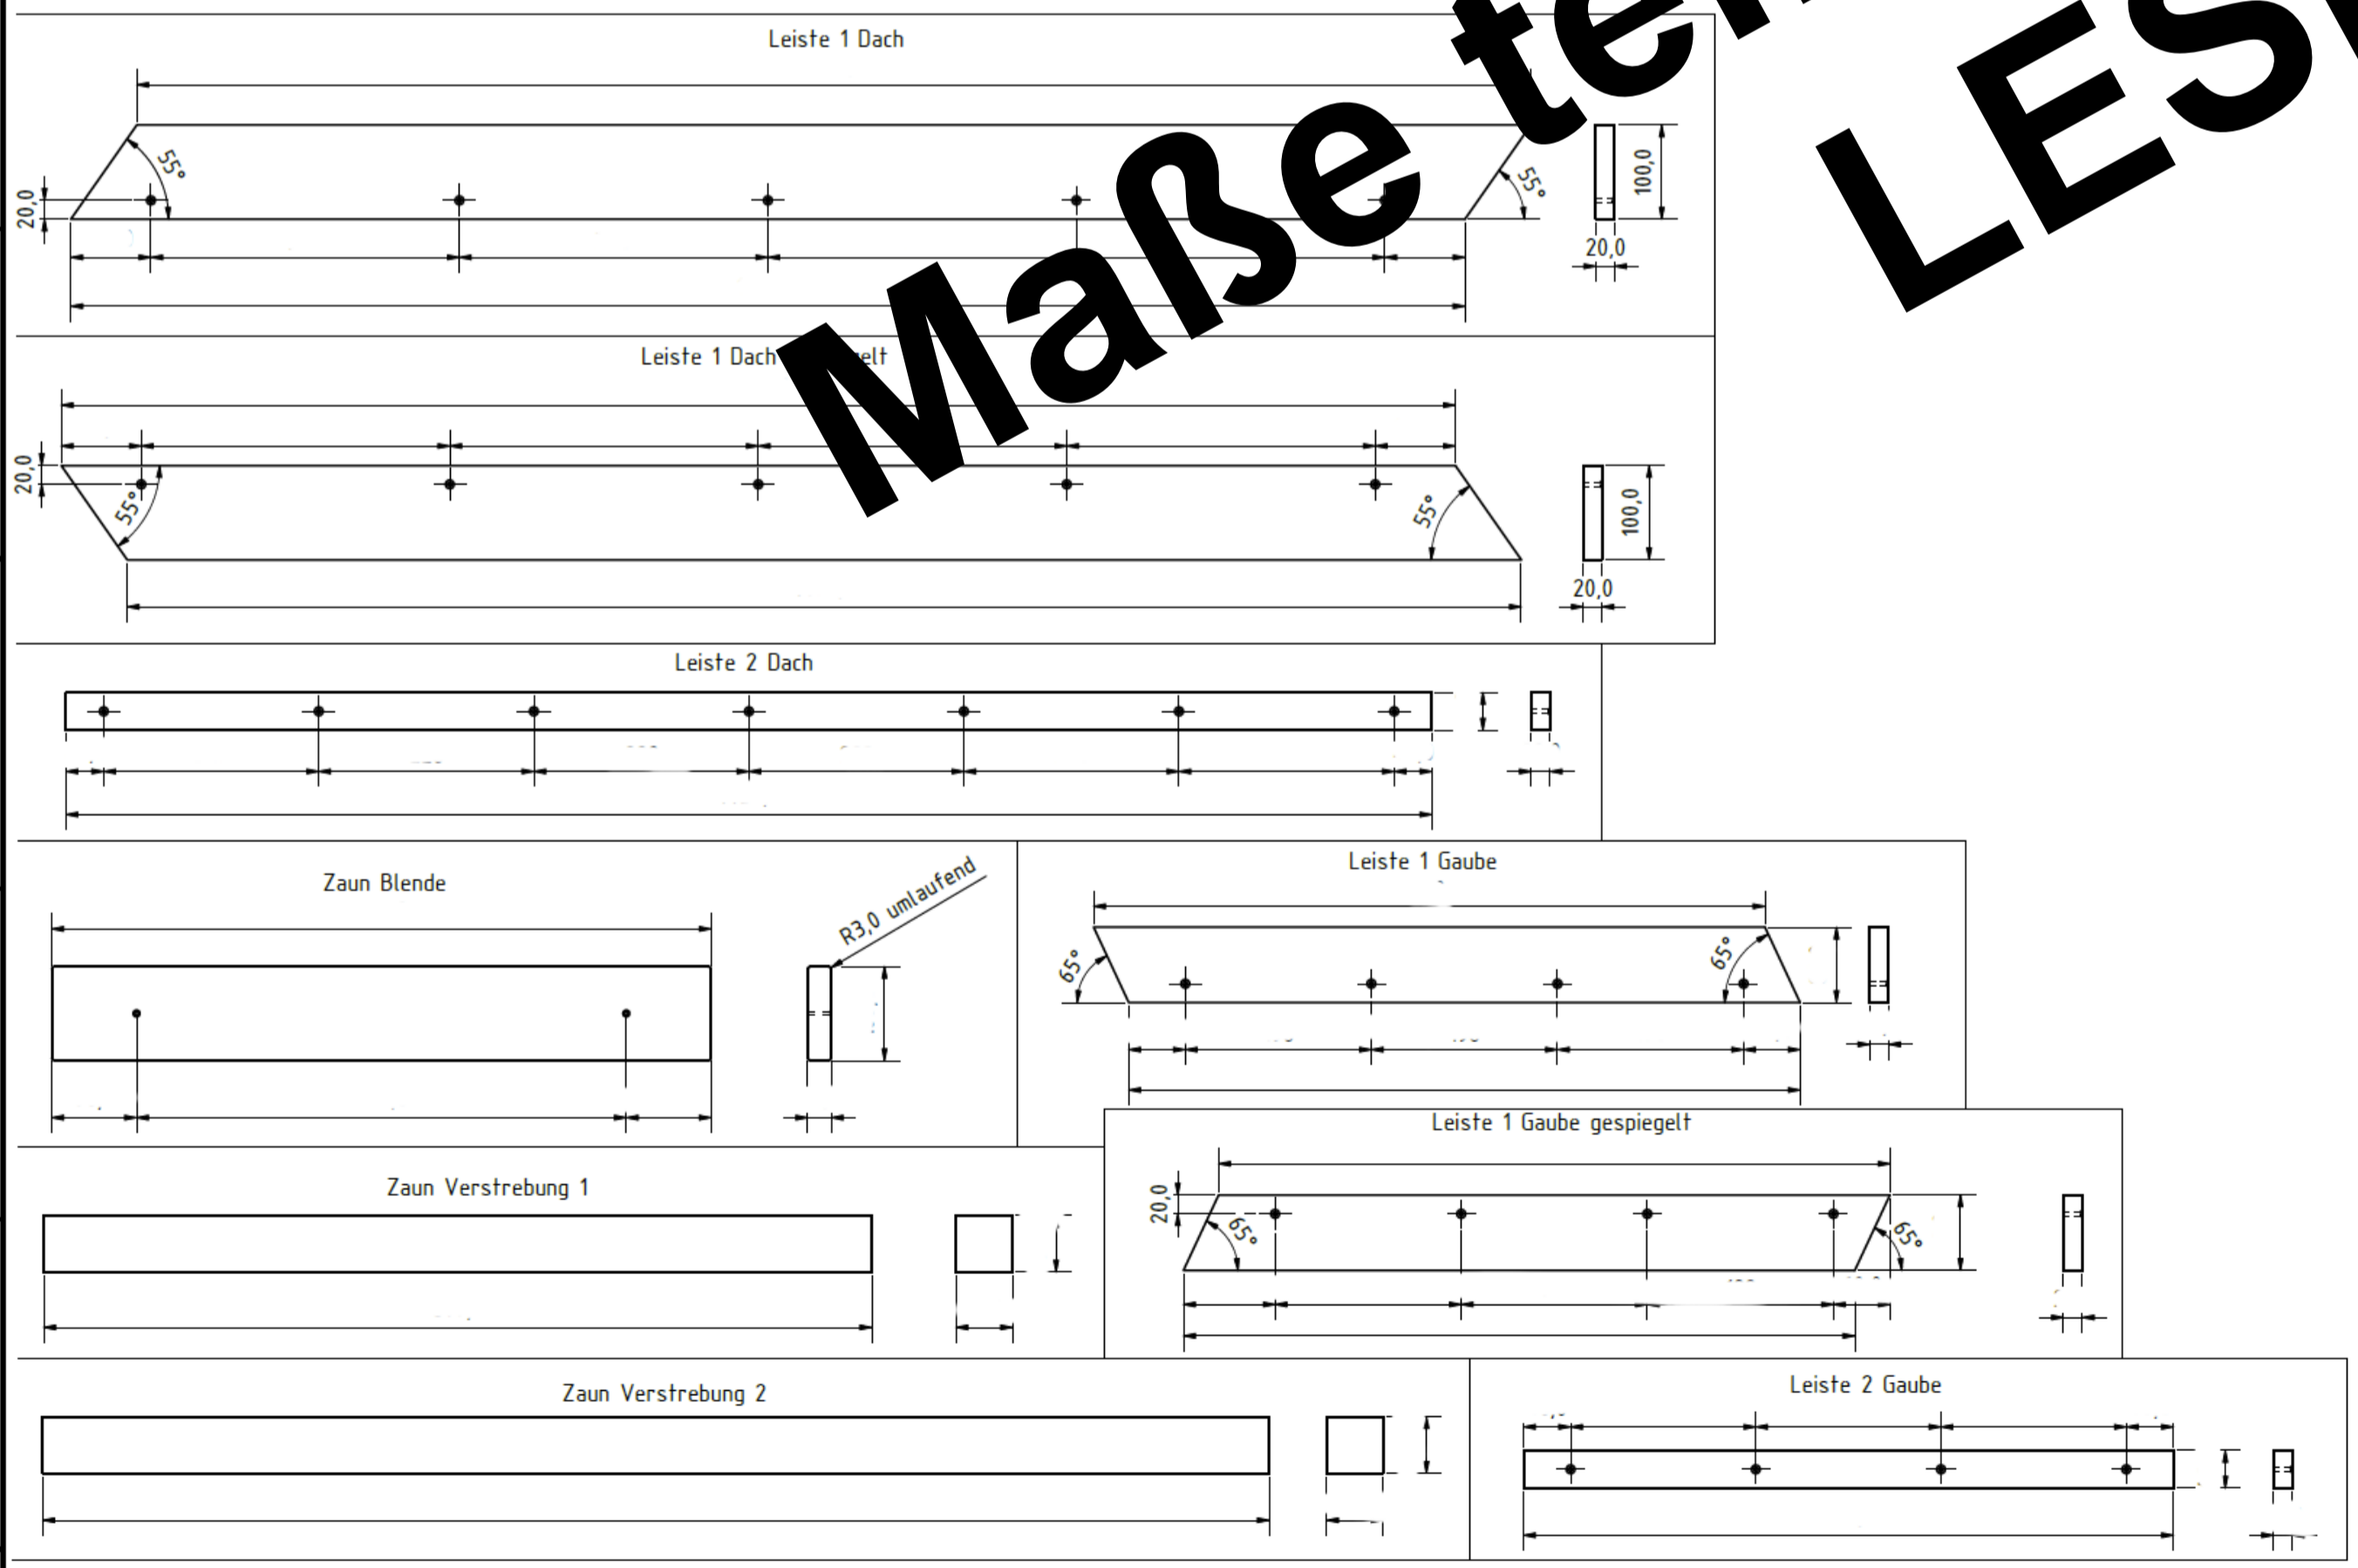
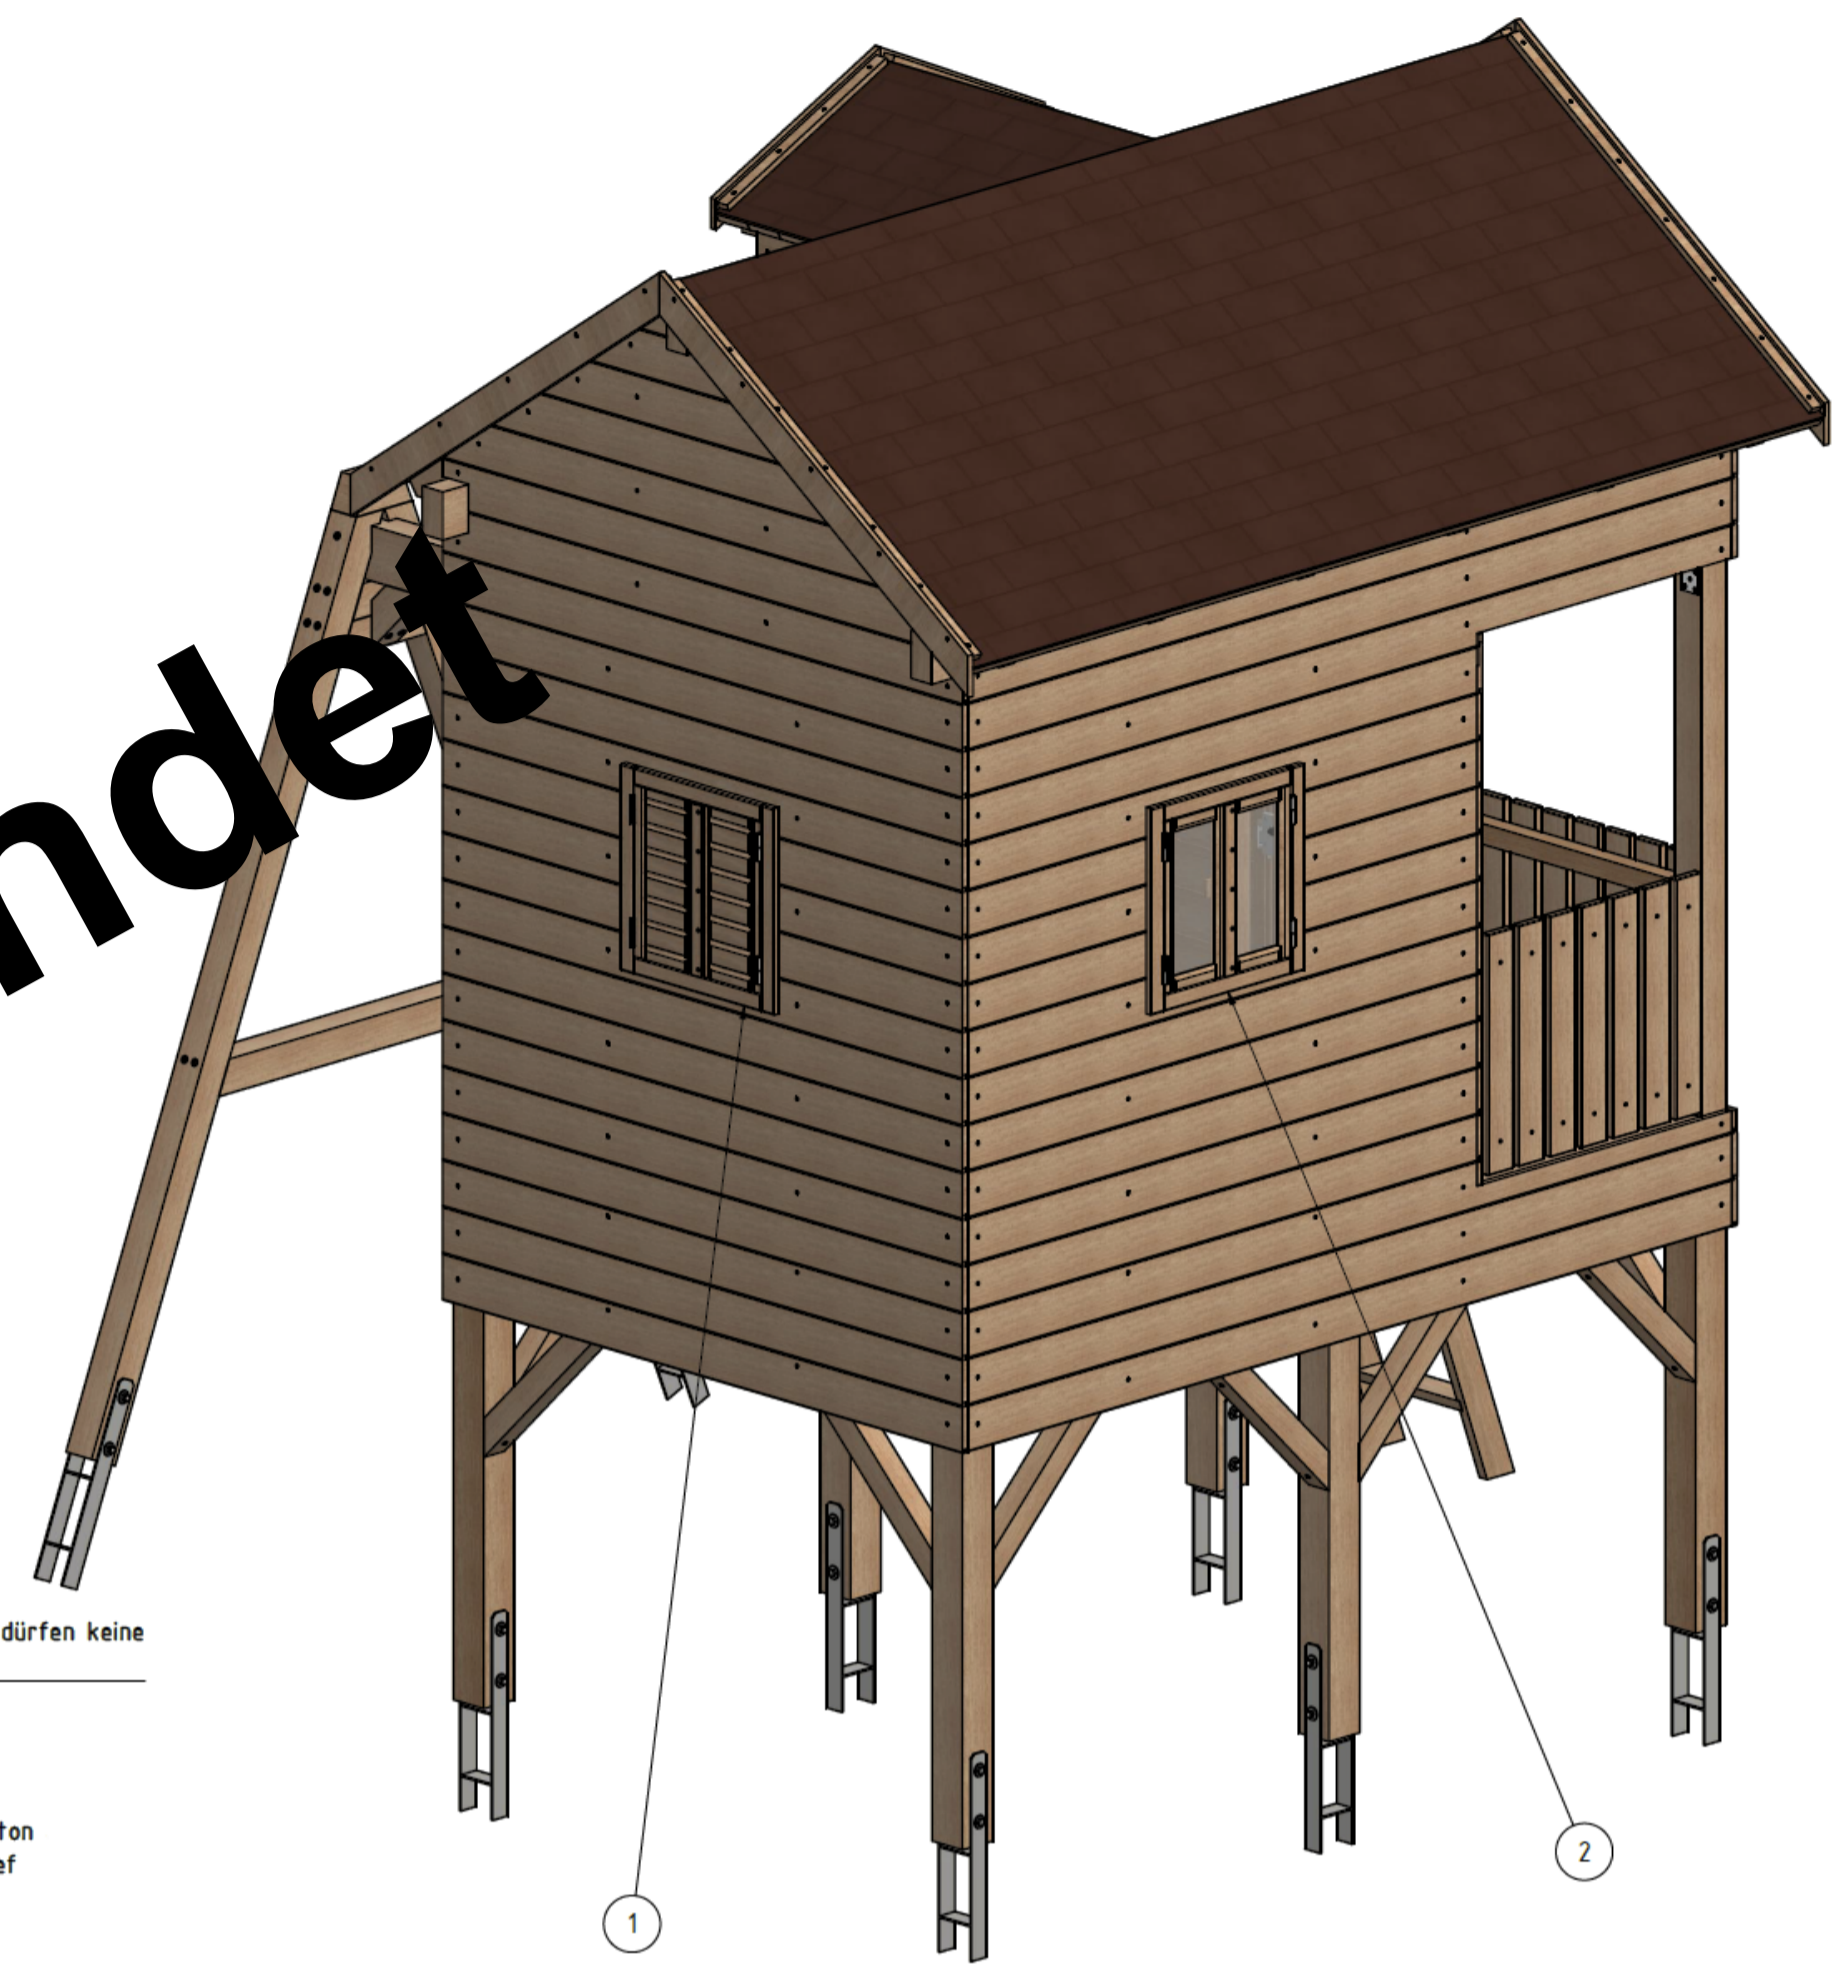
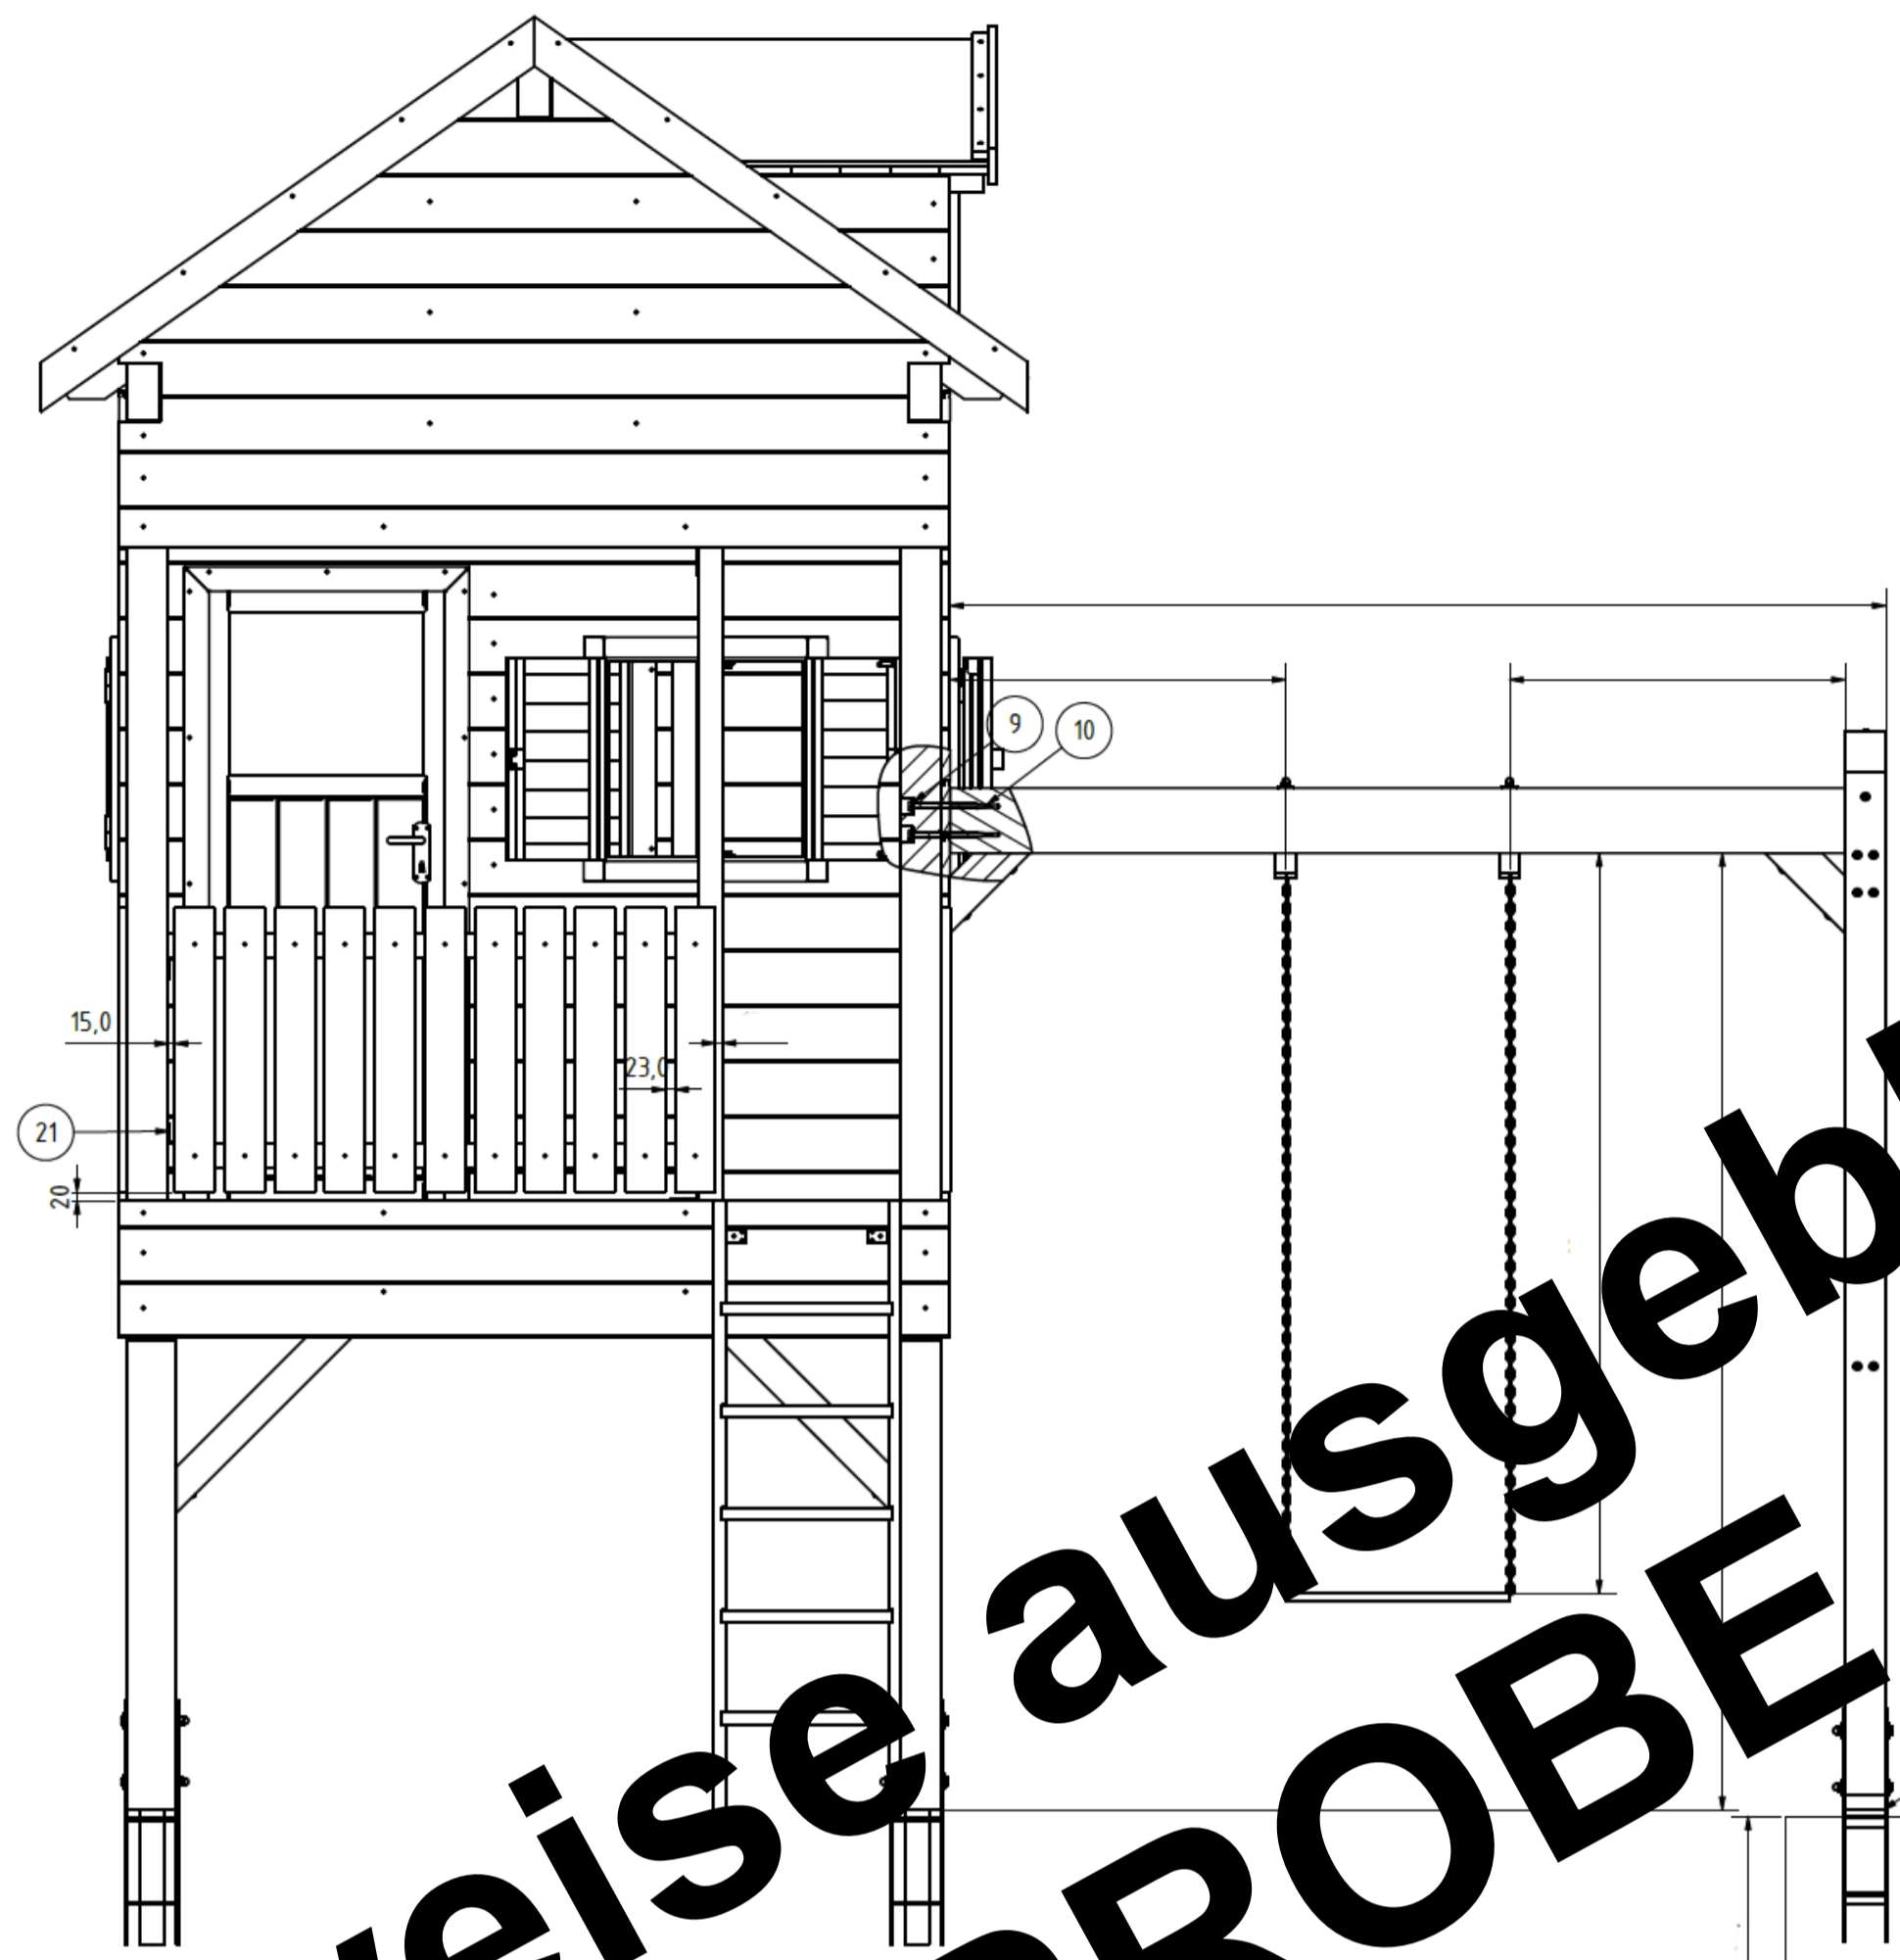


**Maße teilweise ausgeblendet**  
**LESEPROBE**

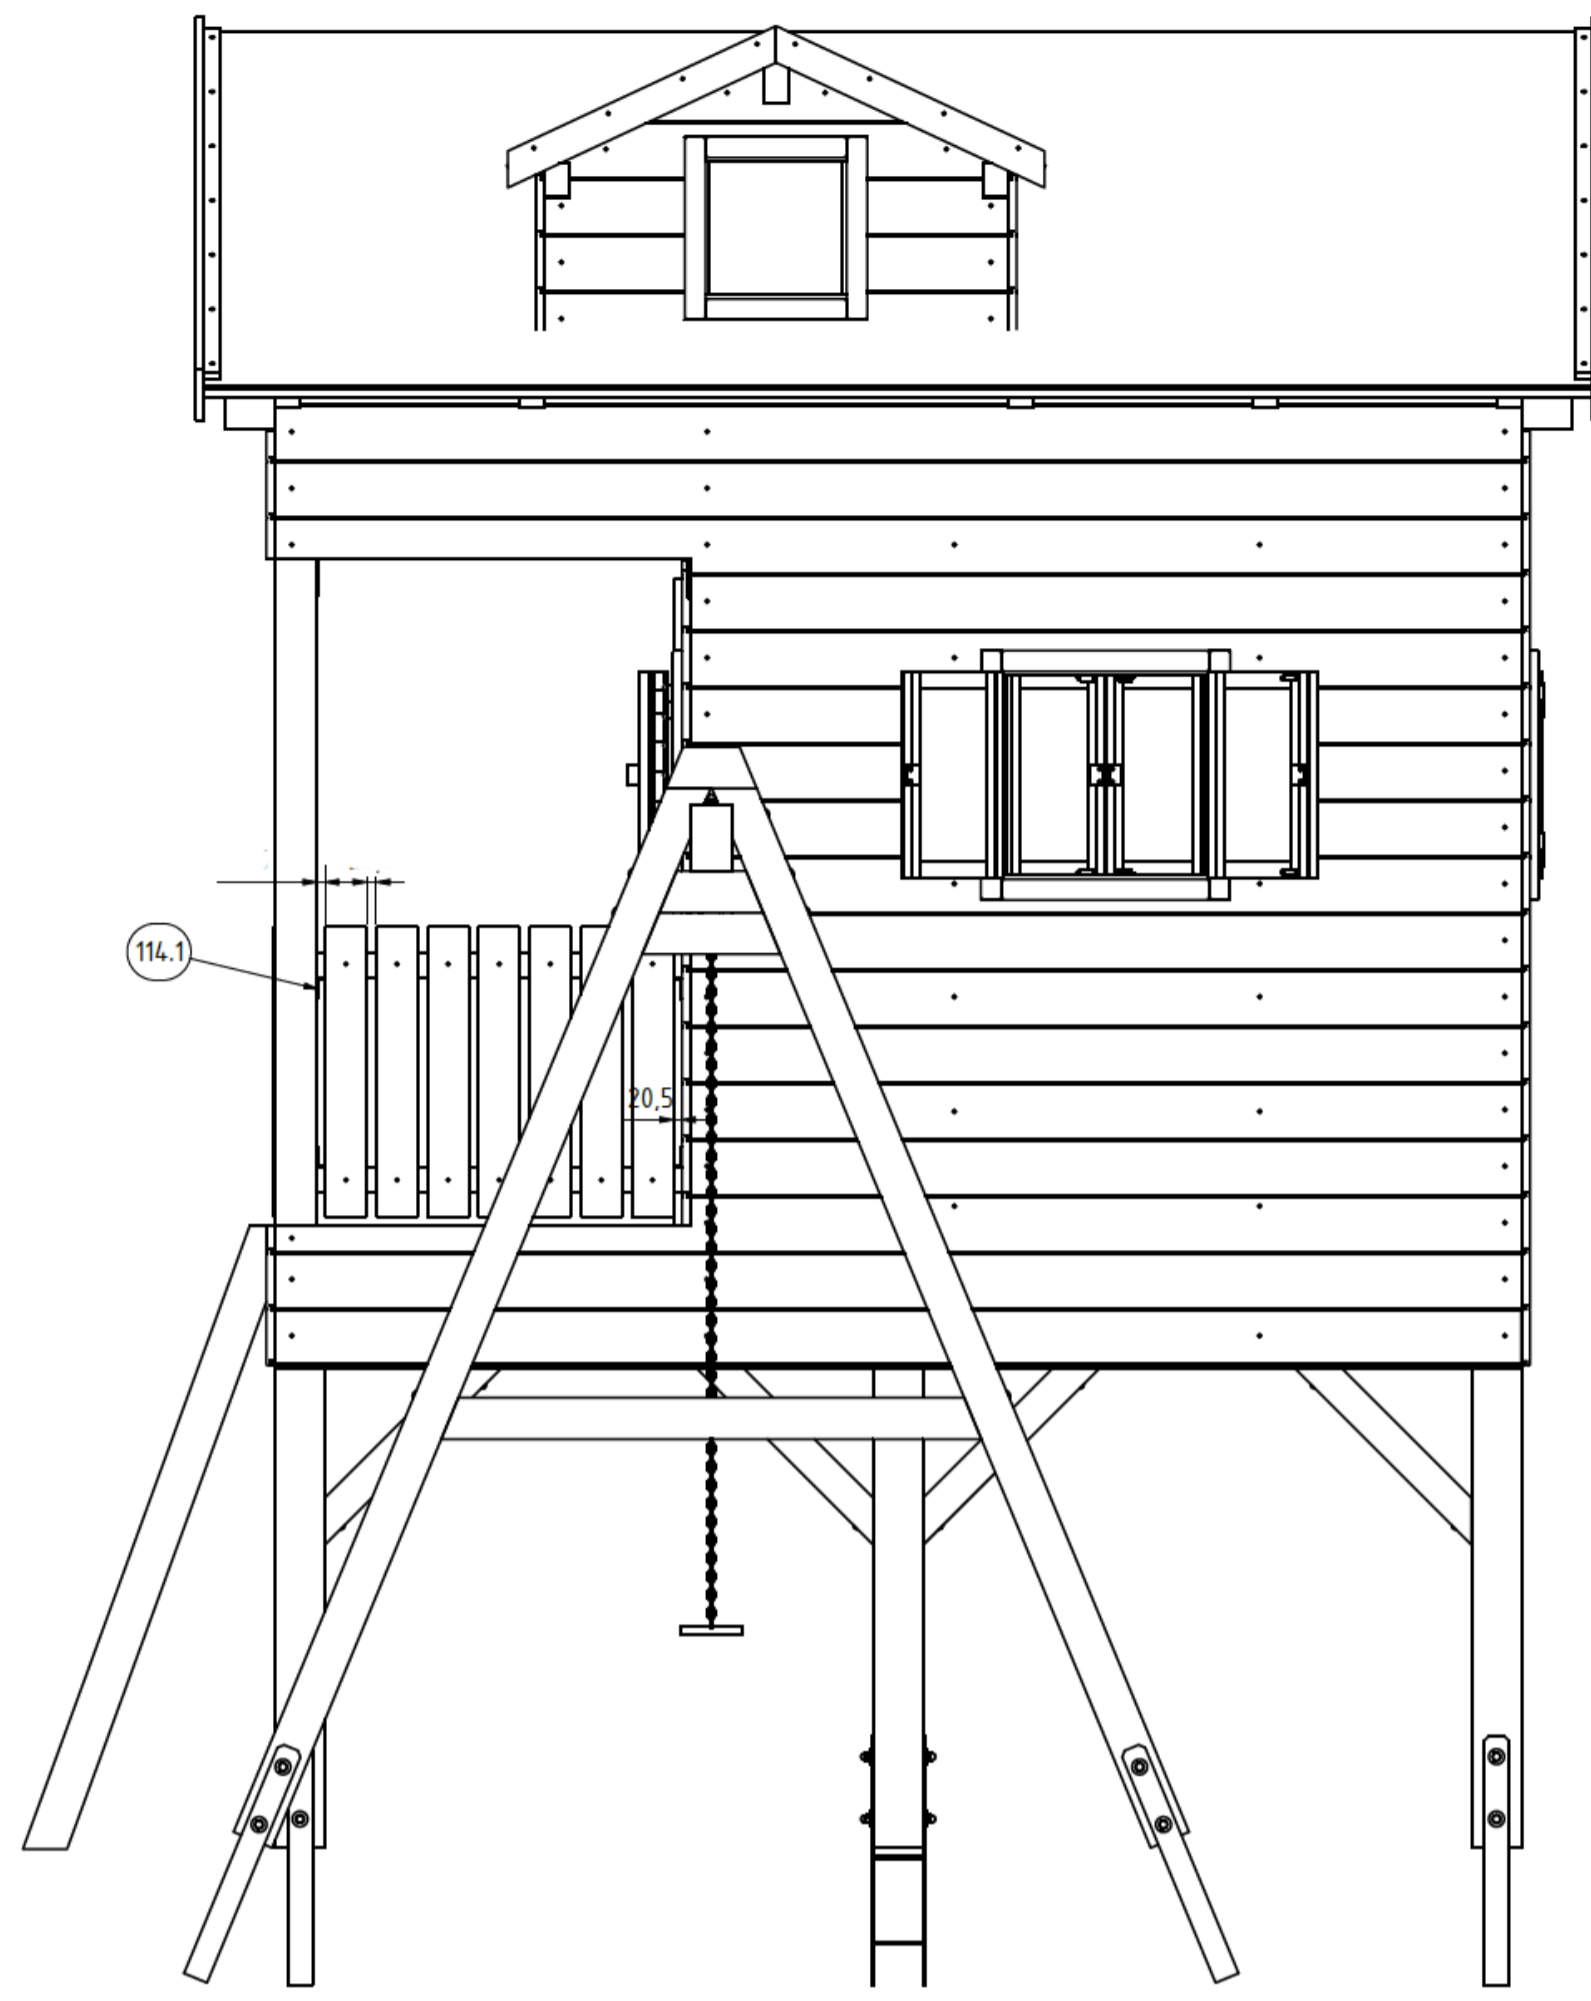

Pfostenunterkanten dürfen keine Erdbberührung haben!

Fundamente aus Beton mindestens 10cm tief

**Achtung: Darstellung mit Dachabdichtung**

Als Abdichtung für das Dach empfehle ich Dachpappe aus Bitumen als erste Schicht. Anschließend können farbige Dachschindeln (Bitumen) aufgebracht werden. Wichtig ist eine gute Abdichtung bei der Dachgaube mit qualitativ hochwertiger Dichtmasse zu erstellen.

Die Dachleisten erst nach Aufbringen der Dachpappe und Dachschindeln anbringen.

Holz vor dem Zusammenbau mit Holzschutzlasur versehen!

Nach dem Einbau der Fenster die Außenkanten mit farblosen Silikon abdichten!

OBJEKT		ANZAHL		TEILELISTE Gestell mit Wänden	
		BAUTEILNUMMER		BESCHREIBUNG	
1	2				
2	2				
3	1				
4	1				
5	1				
6	25				
7	4				
8	2				
9	2				
10	2				
11	1				
12	2				
13	1				
14	2				
15	2				
16	2				
17	4				
18	1				
19	1	Leiste 1 Gaube gespiegelt		Fichte Tanne 20x80mm	
20	2	Leiste 2 Gaube		Fichte Tanne 20x40mm	
21	14	Winkelverbinder 50_35 mit Sicke		Stahl verzinkt	
22	145	Universalschraube Vollgewinde Senkkopf Ø4,5x50		Spax 1191010450505	
23	6	Universalschraube Vollgewinde Senkkopf Ø4,5x30		Spax 0191010450305	

Zeichnungen, Entwürfe und sonstige Unterlagen von HolzWALZ, die wir dem Käufer bei Vertragsanbahnung oder -durchführung überlassen, sind unser geistiges Eigentum und dürfen ohne unsere ausdrückliche, schriftliche Zustimmung weder Dritten zugänglich gemacht noch vervielfältigt noch für einen anderen als den vereinbarten Zweck benutzt werden.

Allgemeintoleranz **HO W A Z** Holzwerkzeug  
 Datum: 11.07.2015  
 Maßstab: 1 : 15  
 Gewicht: 1140 Kg  
**Stelzenhaus**  
 Stelzenhaus\_6\_Komplett 1/40